


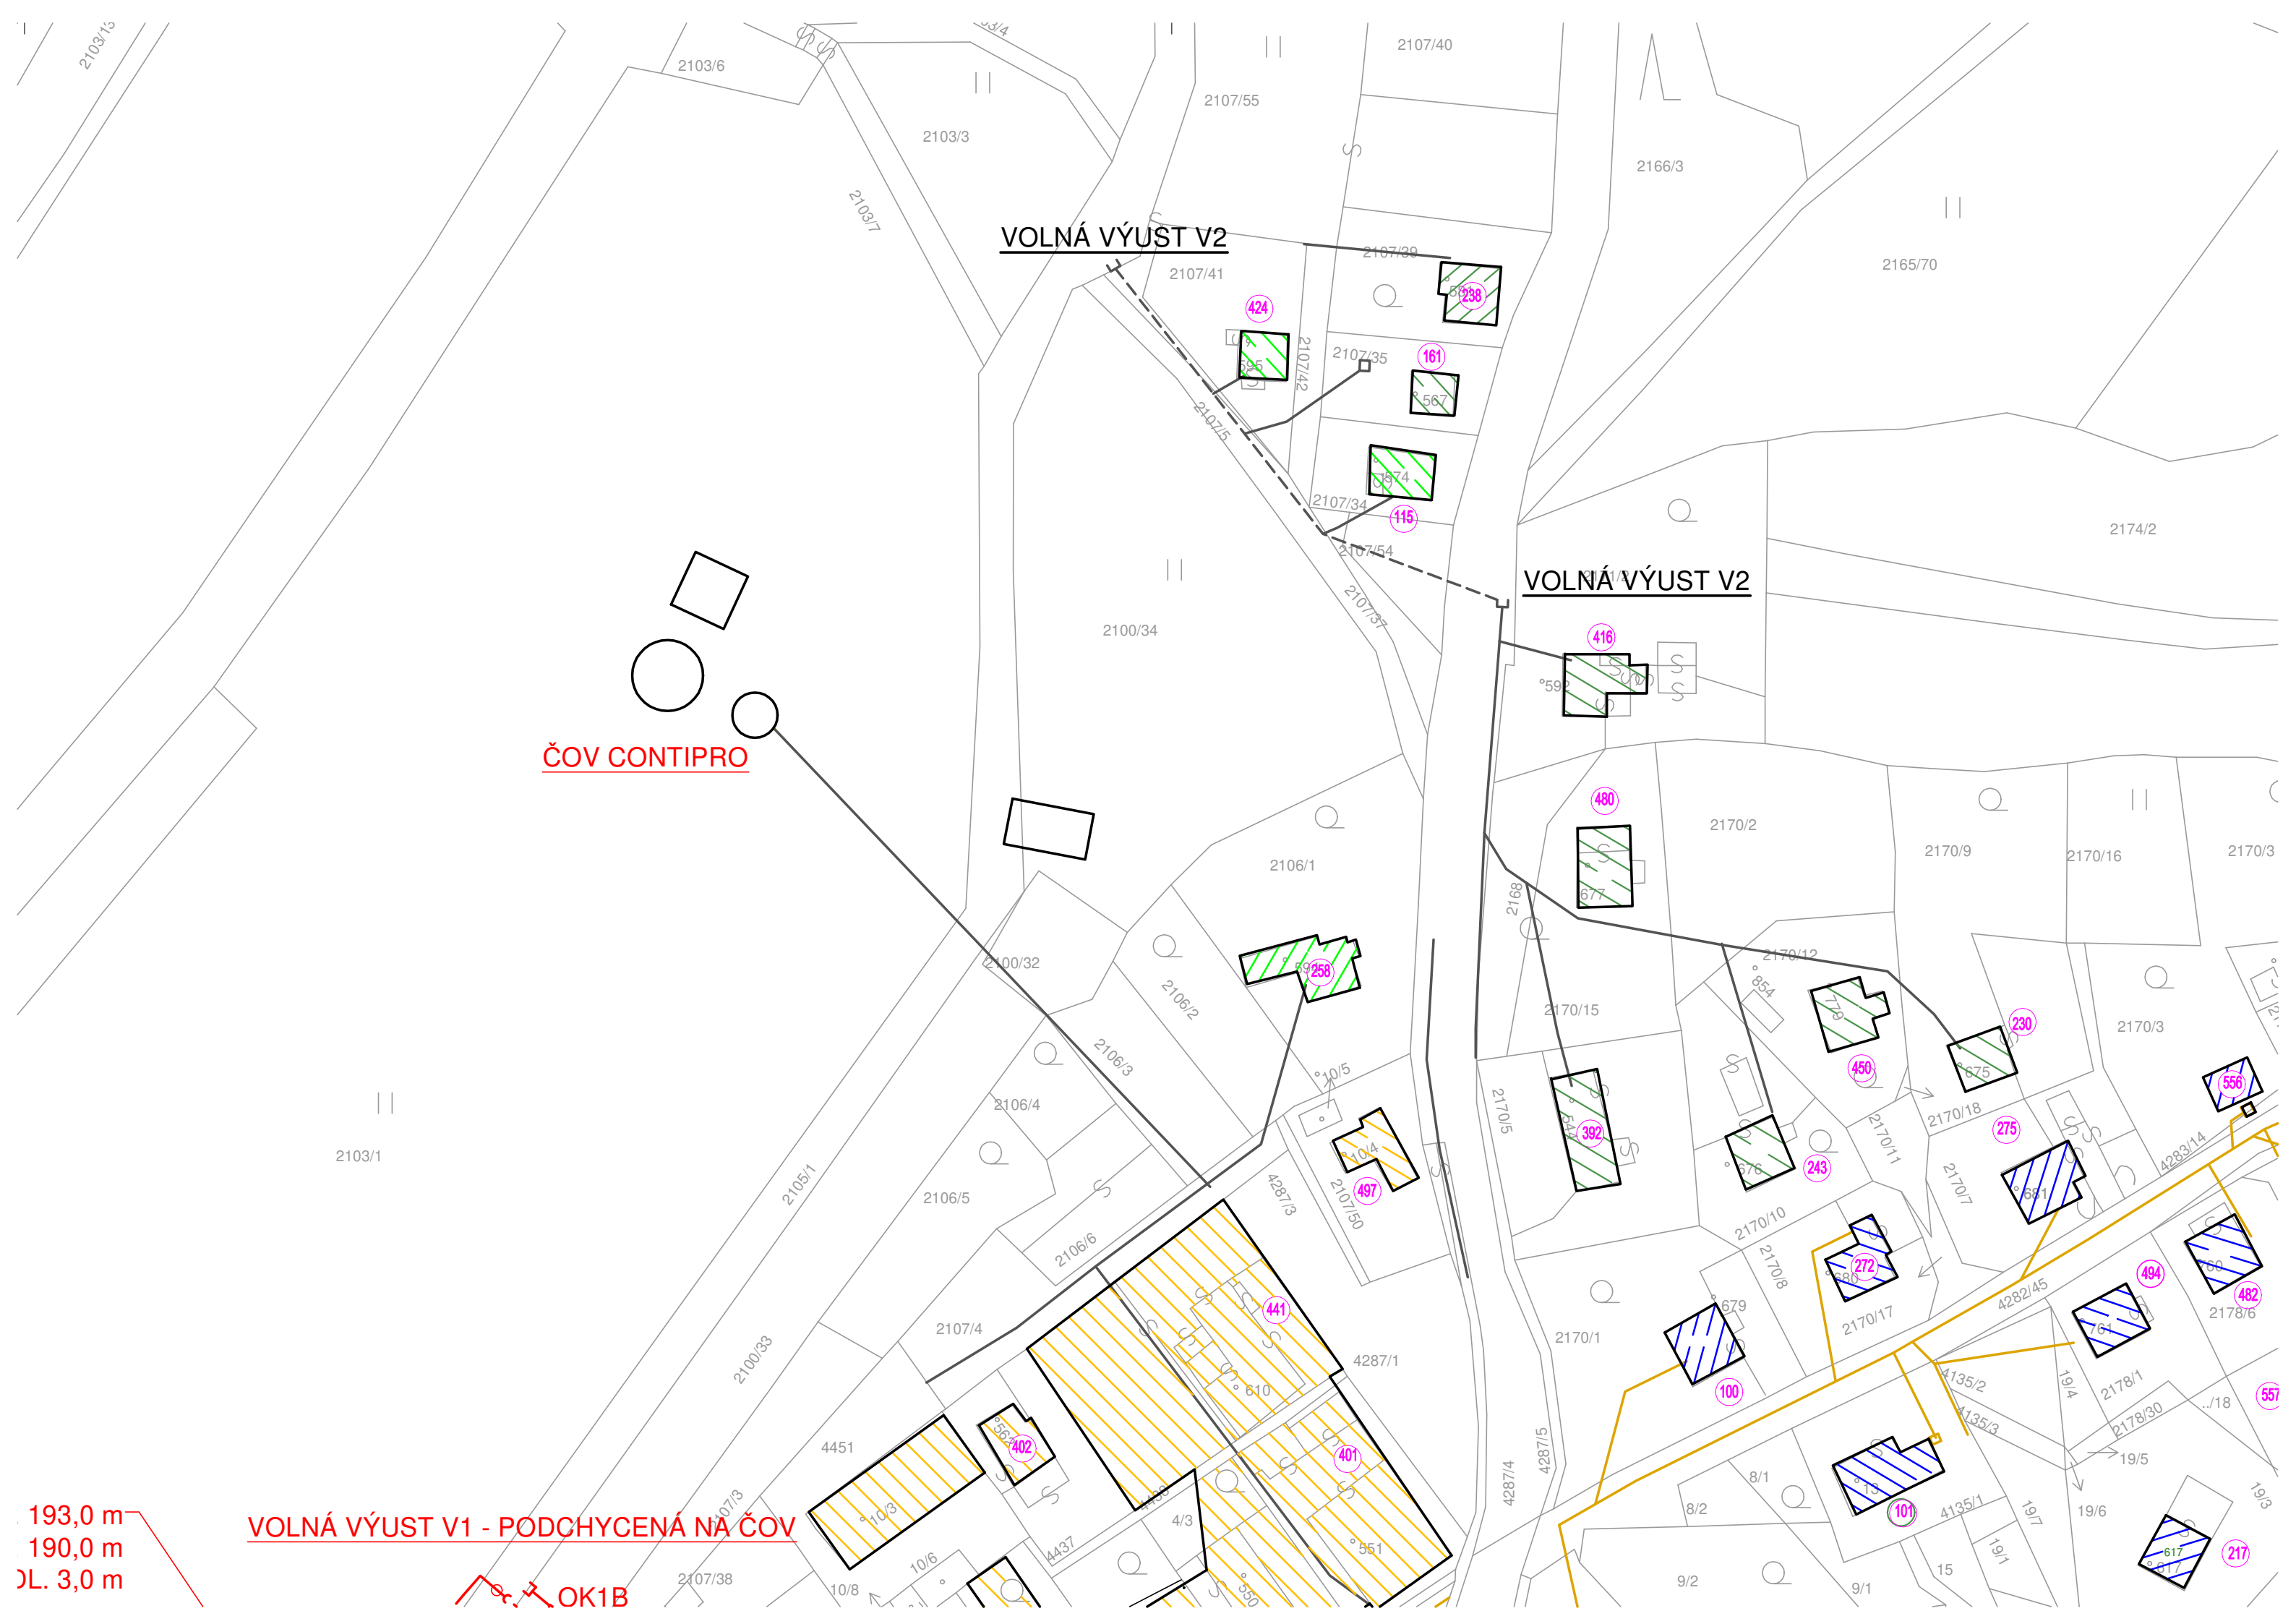

ČOV CONTIPRO

VOLNÁ VÝUST V2

VOLNÁ VÝUST V2

VOLNÁ VÝUST V1 - PODCHYCENÁ NA ČOV

193,0 m
190,0 m
DL 3,0 m

OK1B